


Villa Blanca, Landevejen 58, Sønderho, 6720 Fanø			A-3
bygherre: Fans Kommune, Rådhuset, Skolevej 5-7, Nordby, 6720 Fanø			
mål 1:50	dato 28.07.2010	rev.dato.	matr.nr. 48a, Sønderho
Plan - stueetage			ARKITEKT NIELS BRINCH 20 49 94 77
TEGNESTUEN, HOVEDGADEN 25, NORDBY, DK 67 20 FANØ - 75 16 27 77			

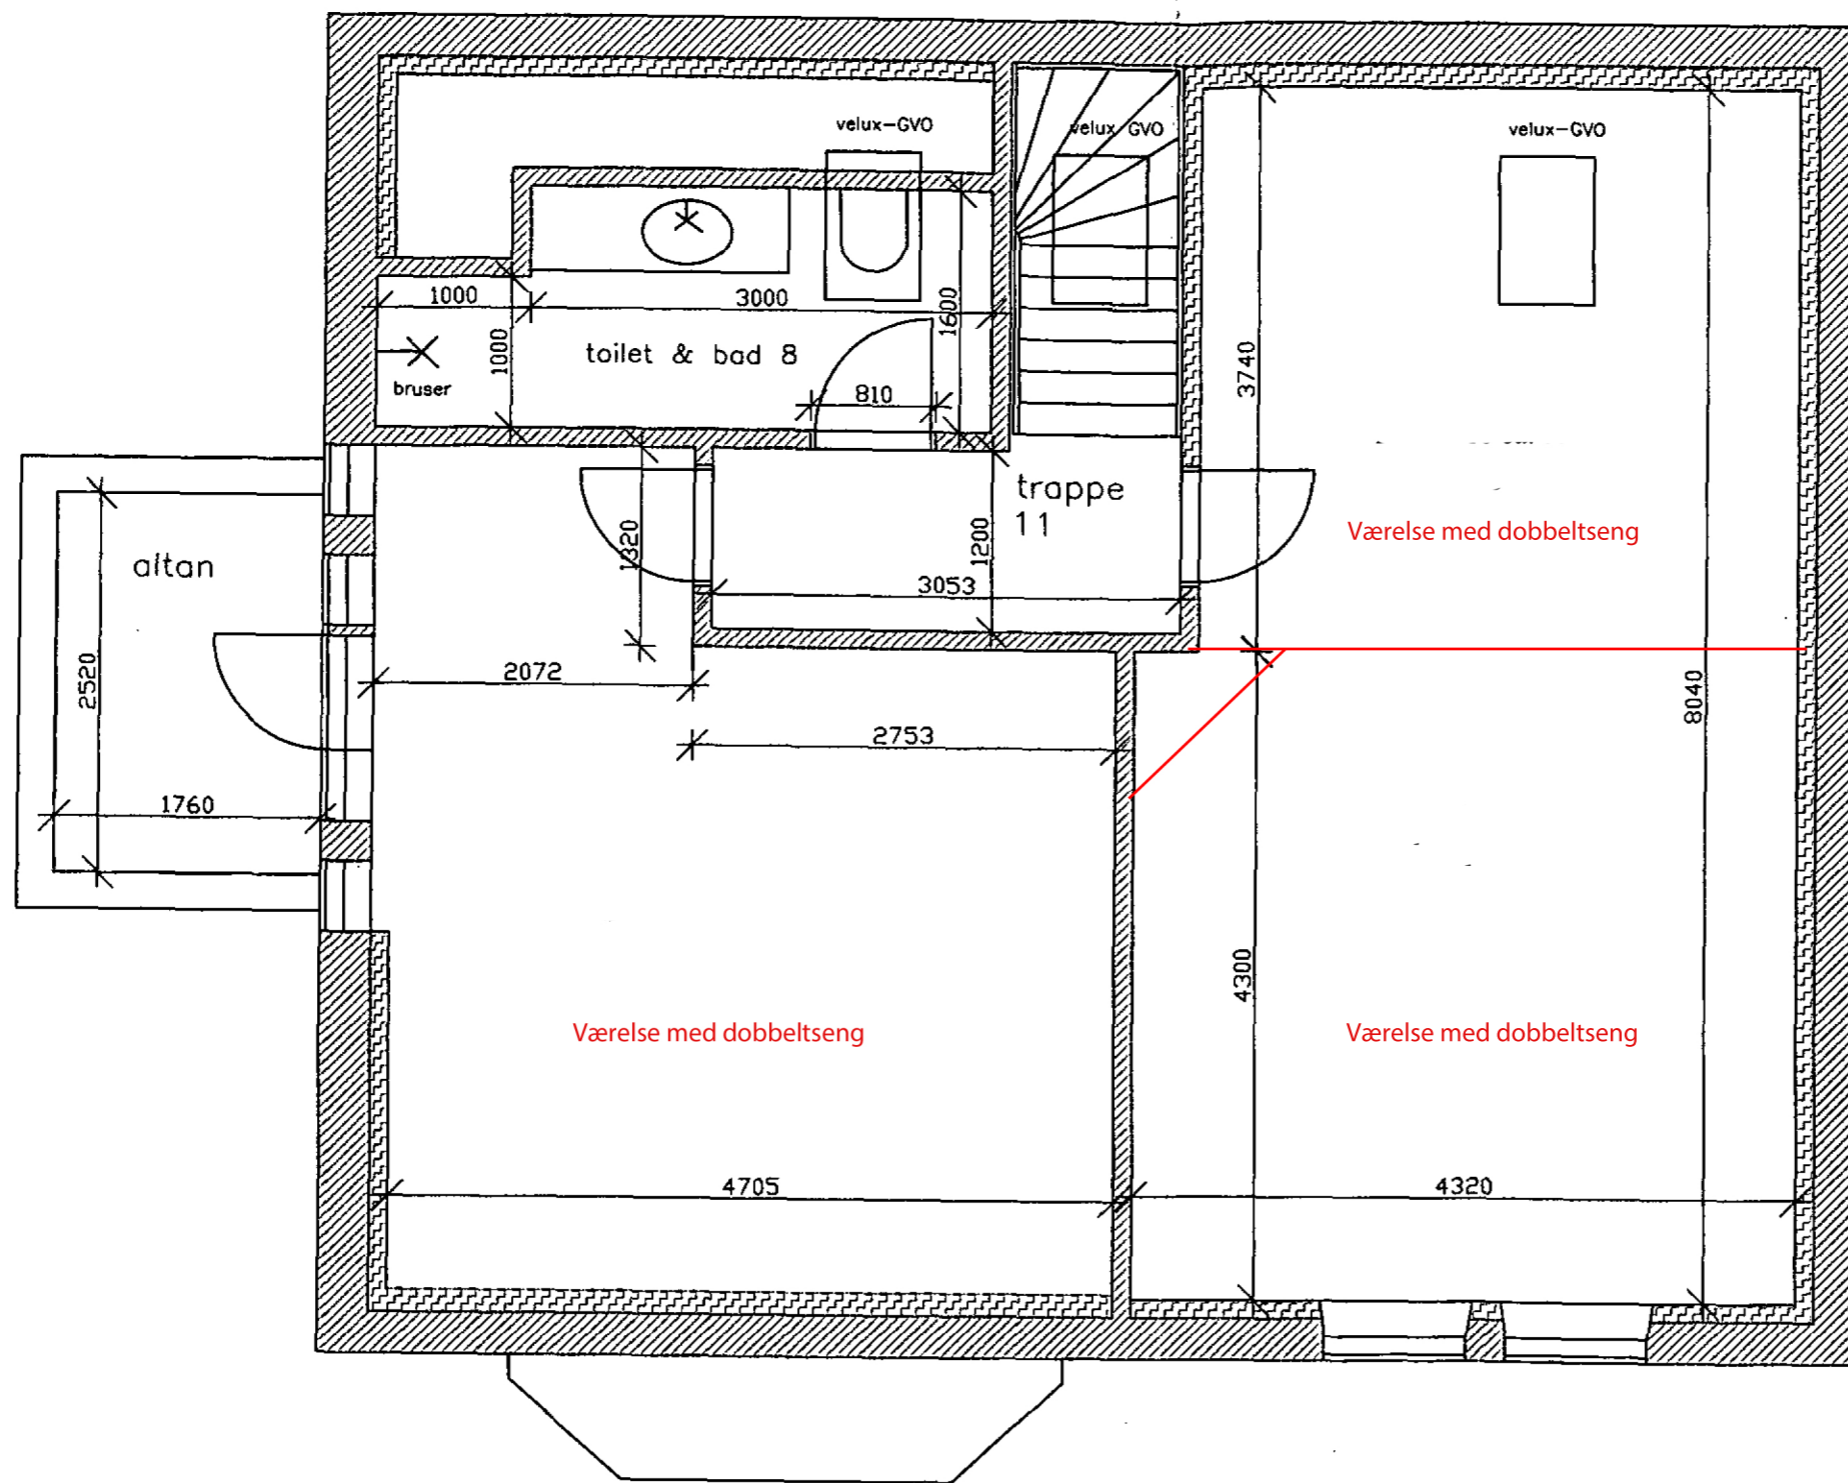

Tag-etage

Villa Blanca, Landevejen 58, Sønderho, 6720 Fansø			A-4
bygherre: Fans Kommune, Rådhuset, Skolevej 5-7, Nordby, 6720 Fansø			
mål. 1:50	dato. 28.07.2010	rev.dato.	matr.nr. 48a, Sønderho
Plan - tagetage			ARKITEKT NIELS BRINCH 20 49 94 77
TEGNESTUEN, HOVEDGADEN 25, NORDBY, DK 67 20 FANØ - 75 16 27 77			